



PIANO PRIMO

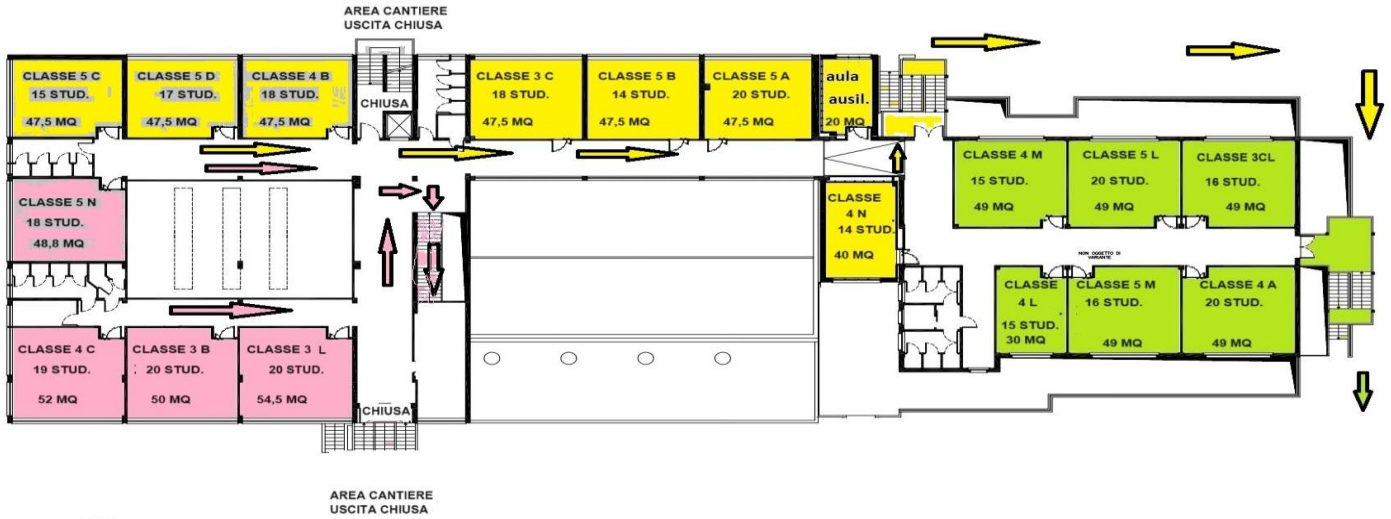


NOTE  
 IN CASO DI EMERGENZA, LE CLASSI EVIDENZIATE CON COLORE GIALLO, ROSA O VERDE, UTILIZZANO LE USCITE DI SICUREZZA INDICATE DALLE FRECCE CORRISPONDENTI  
 SEGUIRANNO AGGIORNAMENTI CON L'AVANZARE DEI LAVORI

PIANO RIALZATO

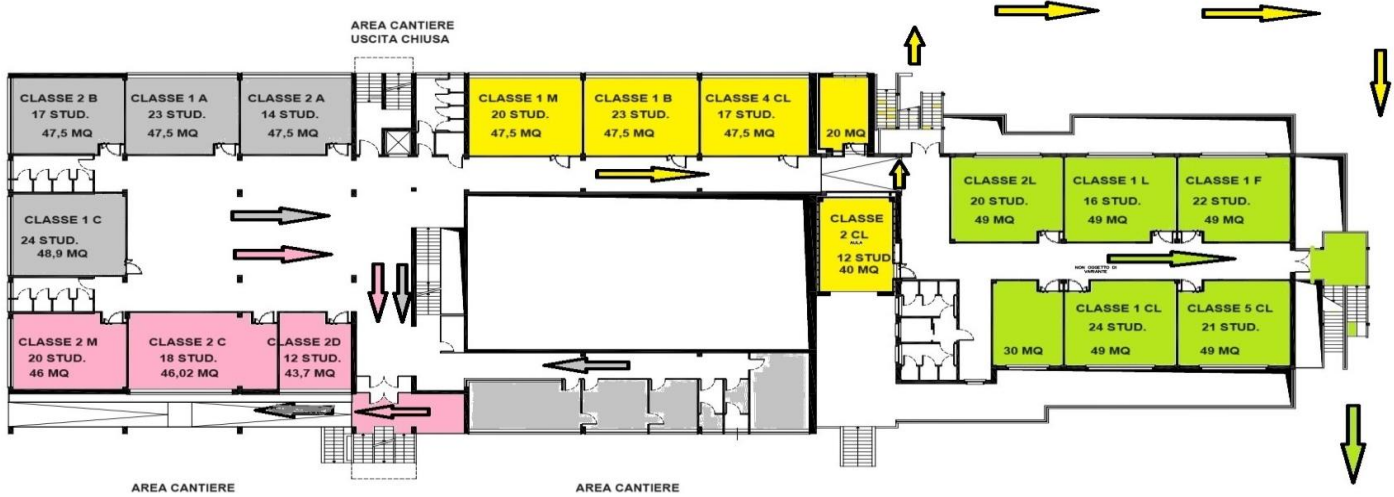

NOTE: IN CASO DI EMERGENZA LE CLASSI EVIDENZIATE CON COLORE GIALLO, ROSA, GRIGIO O VERDE, UTILIZZANO LE USCITE DI SICUREZZA INDICATE DALLE FRECCE CORRISPONDENTI  
 SEGUIRANNO AGGIORNAMENTI CON L'AVANZARE DEI LAVORI

PIANO SEMINTERRATO

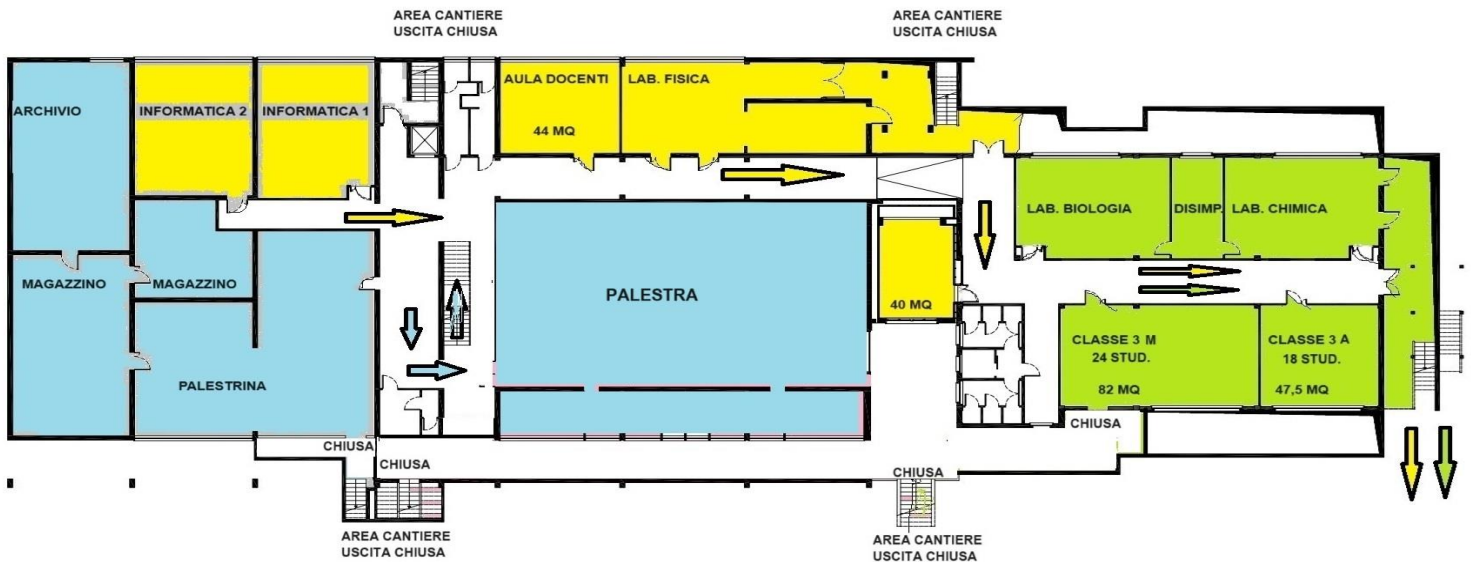

NOTE  
 IN CASO DI EMERGENZA, LE CLASSI EVIDENZIATE CON COLORE GIALLO, AZZURRO E VERDE UTILizzeranno LE USCITE CONTRASSEGNAE DAI COLORI CORRISPONDENTI  
 SEGUIRANNO AGGIORNAMENTI CON L'AVANZARE DEI LAVORI