


**IN CASO DI EVACUAZIONE, LE CLASSI PRESENTI IN PALESTRA E PALESTRINA UTILIZZANO IL SEGUENTE PERCORSO:**

**SALGONO LE SCALE ED ESCONO DALL'INGRESSO PRINCIPALE**

PIANO SEMINTERRATO

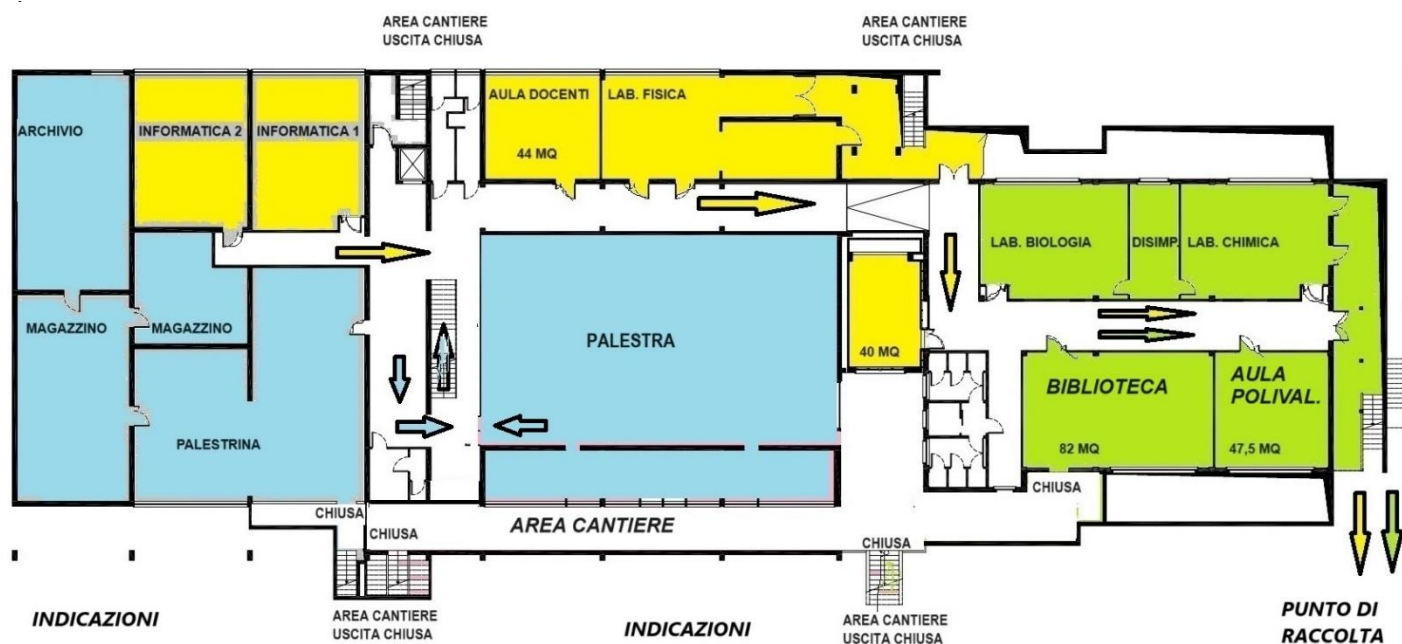

**INDICAZIONI**

**PALESTRINA E PALESTRA SALGONO LE SCALE E SI RECANO AL PUNTO DI RACCOLTA INDICATO**

**INDICAZIONI**

**LABORATORI INFORMATICI FISICA BIOLOGIA CHIMICA  
BIBLIOTECA E AULA POLIVALENTE UTILIZZANO USCITA  
INDICATA RECANOSI AL PUNTO DI RACCOLTA**